


Placering af AB Lindegårdens affaldsbeholdere (bagsiden til "Vi sorterer affald").

JANUAR 2019

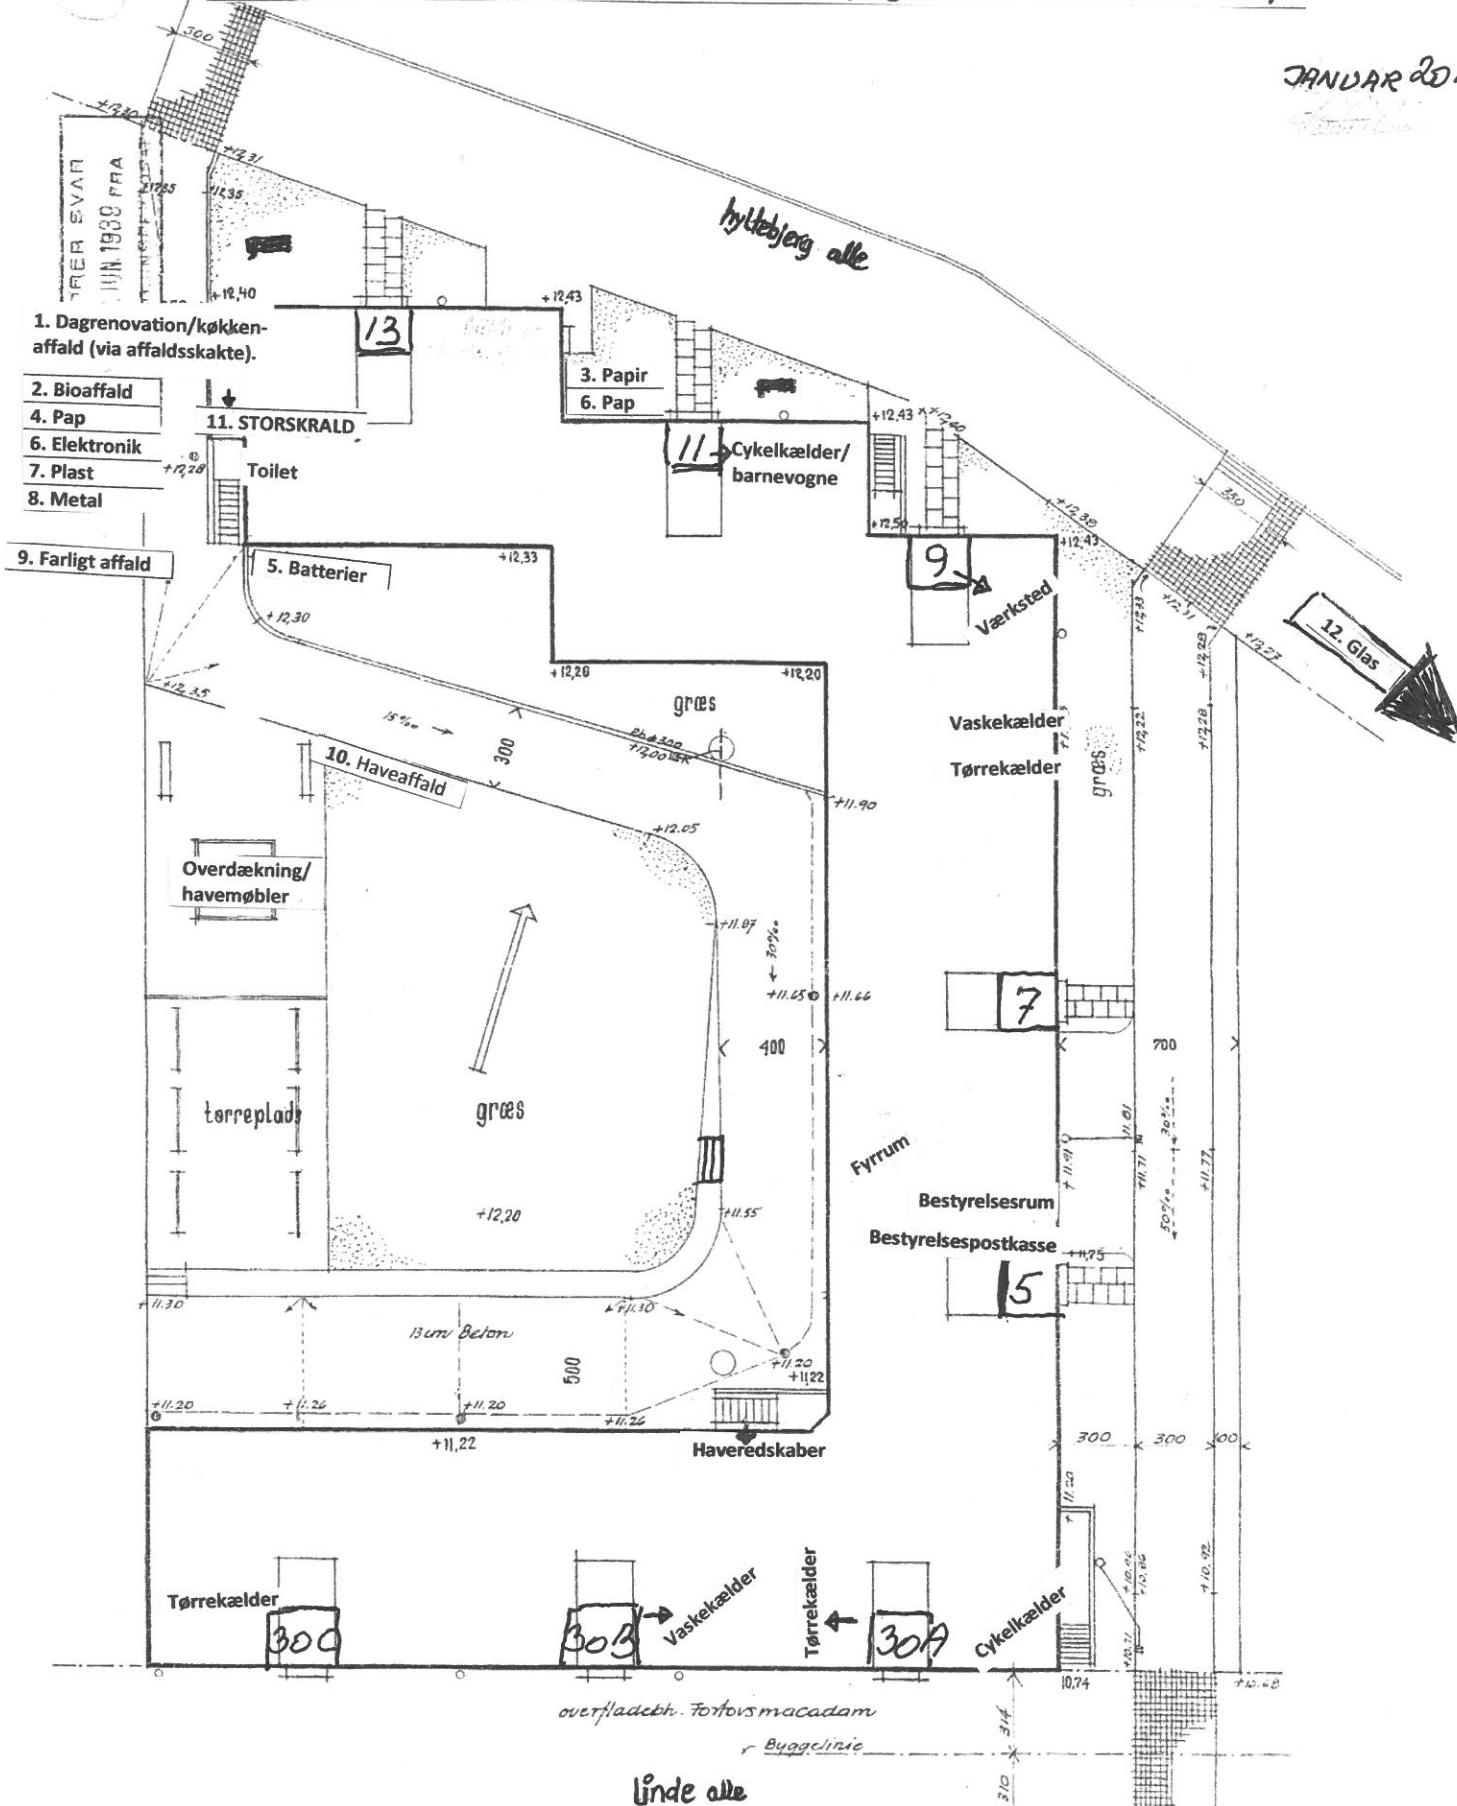

For Ingeniørarbejderne
1006/16
WILLERUP
Ingeniør, arkitekt og poly
Smallegårdsvej 24, Gentofte 1010.

beliggenhedsplan
matr. nr 2836, vanløse
1:200

Simon Henningsen
Harald Larsen
arkitekter
Vesterbrogade 30
Vester 8802

12/10/18
26